


Nahwärmes-Netz

Hausanschluss-Station direkt

Hausinterne Wärmeverteilung
FB-Heizkreise Beimischschaltung
WWSp. Solar mit NW-Nachheizung

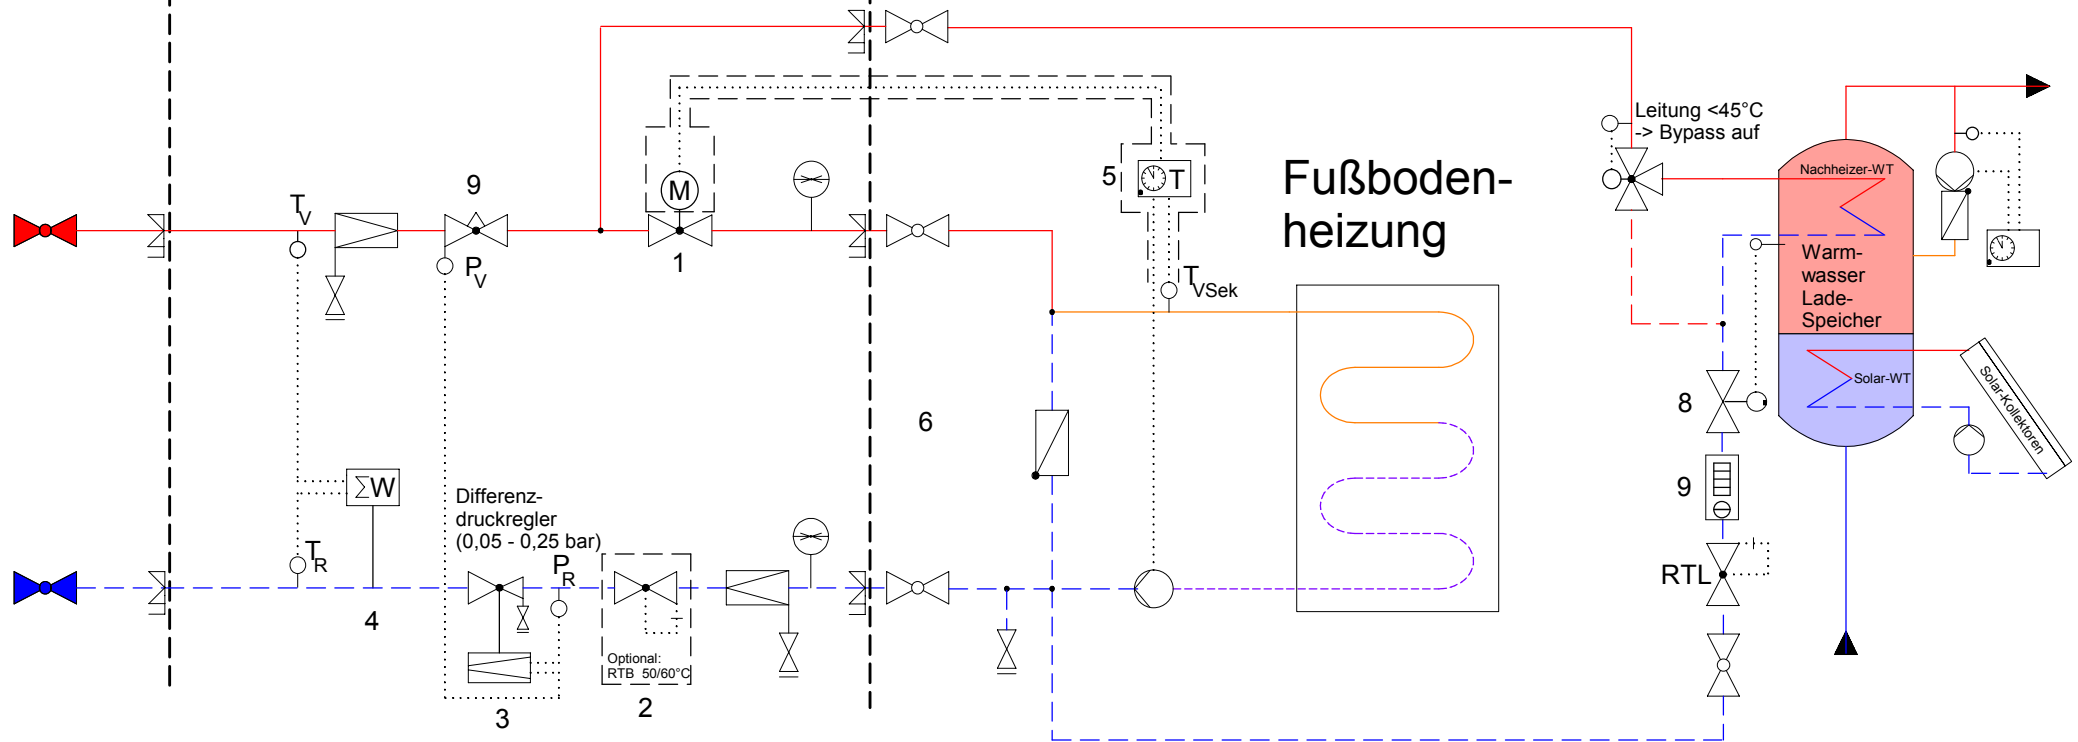

- 1 Motorantrieb (kundenseits)
- 2 erforderlichenfalls nachrüstbar
- 3 Differenzdruckregler (0,05 - 0,25 bar) evtl. Kombiregler
- 4 Wärmemengenzähler
- 5 Regler m. Zeitschaltuhr (kundenseits)
- 6 Heizwärmeverteilung (kundenseits)
- 7 Warmwasserbereiter (kundenseits)
- 8 Temperaturregler für Warmwasserbereiter (kundenseits)
- 9 Durchflußbegrenzer
- 10, 11 weitere Heizkreise

- Pumpe
- Kugelhahn
- Drosselorgan
- Rücklauftemp.-begrenzer (RTL)
- Rückschlagklappe
- Sieb
- TACO-Setter

verlustminimierte Steuerung der Zirkulationspumpe mit Uhrenthermostat (Empfehlung)

Maßstab ohne / DIN A4 Für diese Zeichnung gelten die Bestimmungen des Urheberrechts		Projekt: Bionahwärme										
<table border="1"> <thead> <tr> <th></th> <th>Datum</th> <th>Name</th> </tr> </thead> <tbody> <tr> <td>Bearb.</td> <td>05.08.2010</td> <td>Brandt</td> </tr> <tr> <td>Gepr.</td> <td>14.04.2012</td> <td>Brandt</td> </tr> </tbody> </table>		Datum	Name	Bearb.	05.08.2010	Brandt	Gepr.	14.04.2012	Brandt	Hausanschlussstation: direkt mit FB-Heizung und mit Solaranlage		Blatt Nr.: 1
	Datum	Name										
Bearb.	05.08.2010	Brandt										
Gepr.	14.04.2012	Brandt										
GUT Gesellschaft für umweltfreundliche Technologie Emilienstr. 25, 34121 Kassel Gartenstr. 7, 37574 Einbeck T. 05561-923520/Fax -923519 brandt@gut-energie.de www.gut-energie.de		Bauherr: Nahwärmenetz										